PŮDORYS

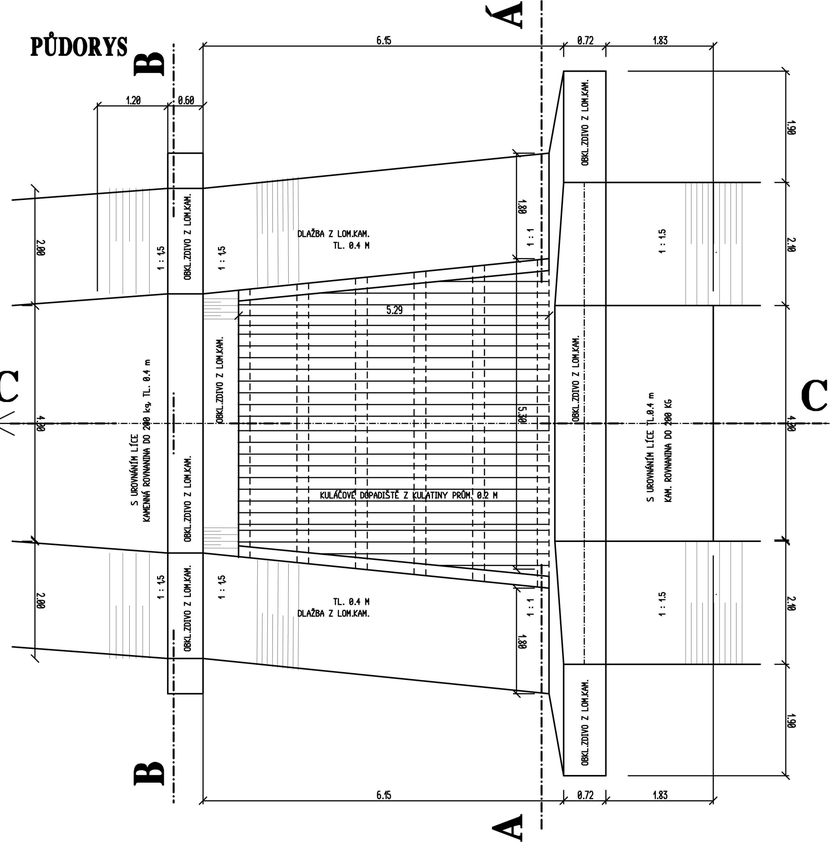

ŘEZ A - Á

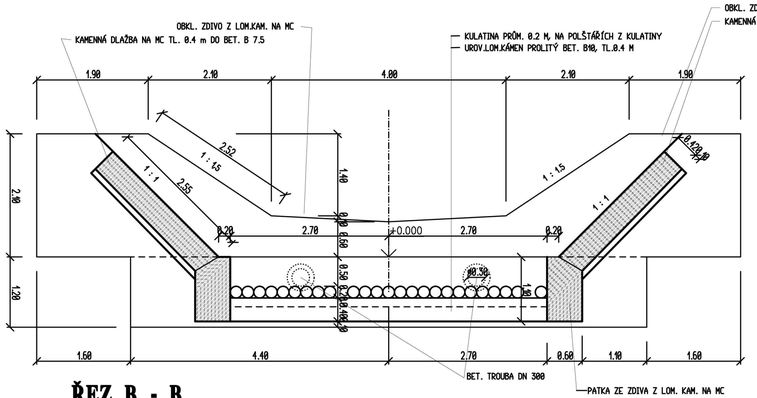

ŘEZ B - B

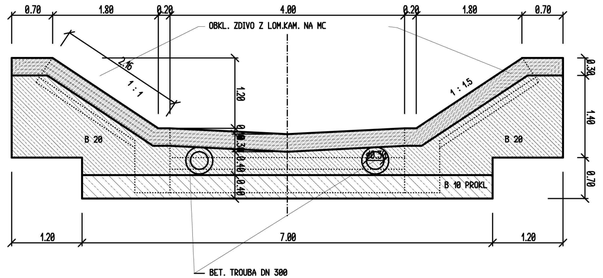

ŘEZ C - C

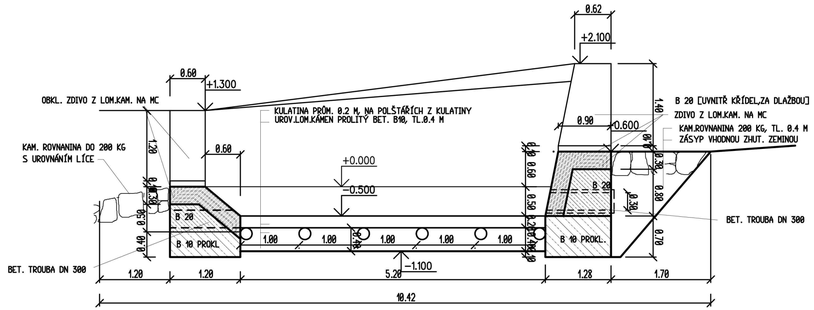

POZN.: DO PATEK DLAŽBY V DOPADIŠTI BUDOU POD ÚROVNÍ HLADINY OSAZENY BET. TRUBKY DN 300, DL. 1 m, JAKO ÚKRYTY PRO RYBY, CELKEM 10 ks

PROVEDENÍ: km 0.122 (+−0.000 = 427.15 m)
PROVEDENÍ: km 0.173 (+−0.000 = 429.32 m)

ZMĚNA		DATUM	PROVEDL

ZODP. PROJEKTANT	VYPRACOVAL		ING. PAVEL SKALICKÝ AUTORIZOVANÝ INŽENÝR PRO VODOHOSPODÁŘSKÉ STAVBY Karafiátova 1312 757 01 Valašské Meziříčí IČO 61602612 TEL. 571 632551
ING. PAVEL SKALICKÝ	ING. PAVEL SKALICKÝ		
INVESTOR: LESY ČR, SPRÁVA TOKŮ POVODÍ MORAVY, VSETÍN			
VÚ: MÚ ROŽNOV P.R., OŽP	KRAJ: ZLÍNSKÝ	OBEC: DOLNÍ BEČVA	FORMÁT: 4 A4
STAVBA: OPRAVA HB HORNÍ ROZPITÝ km 0.0 − 0.238			DATUM: 12/2005
ČÍSLO A NÁZEV OBJEKTU: 1 OPRAVA HRAZENÍ BYSTŘINY			STUPEŇ: JP čís. zak.: 2005015
NÁZEV VÝKRESU: KAMENNÝ STUPEŇ h = 0.6 m			MĚŘÍTKO 1 : 50 čís. výkr. 2.9